
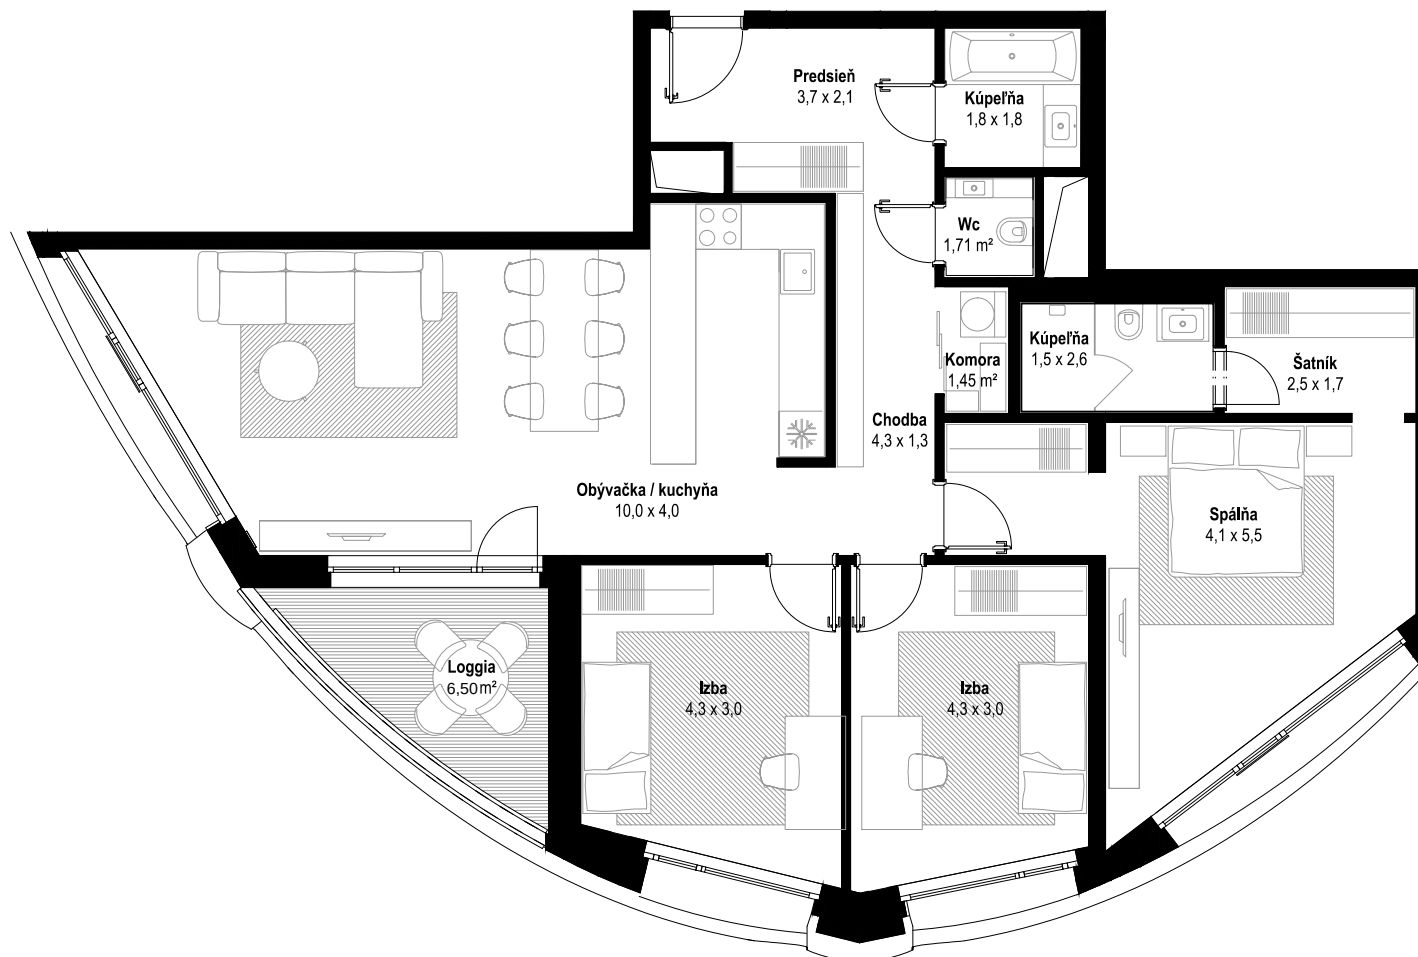


SKY PARK

Číslo bytu **4.216**
ID bytu **4.C.23.6**

Veža **4**
Poschodie **23**
Počet izieb **4**

Interiér **109,40 m²**
Loggia **6,50 m²**
Total **115,90 m²**

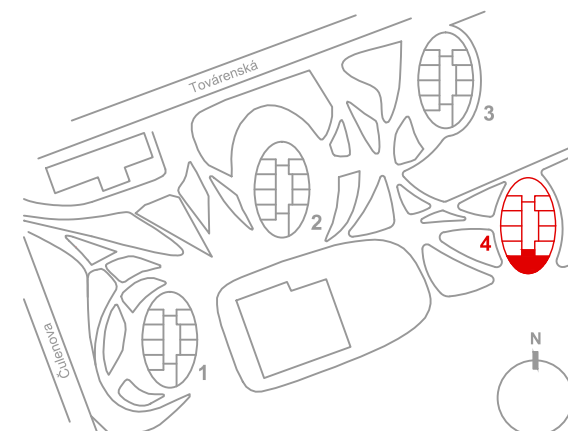

Pôdorys a rozmiestnenie vnútorného vybavenia bytu sú ilustračné. Uvedené rozmery sú predbežné a nemusia sa zhodovať s realizačným projektom. Do výmery bytu sa nezapočítava priestor pod priečkami. Zariaďovacie predmety nie sú súčasťou dodávky.